


AXONOMETRIE

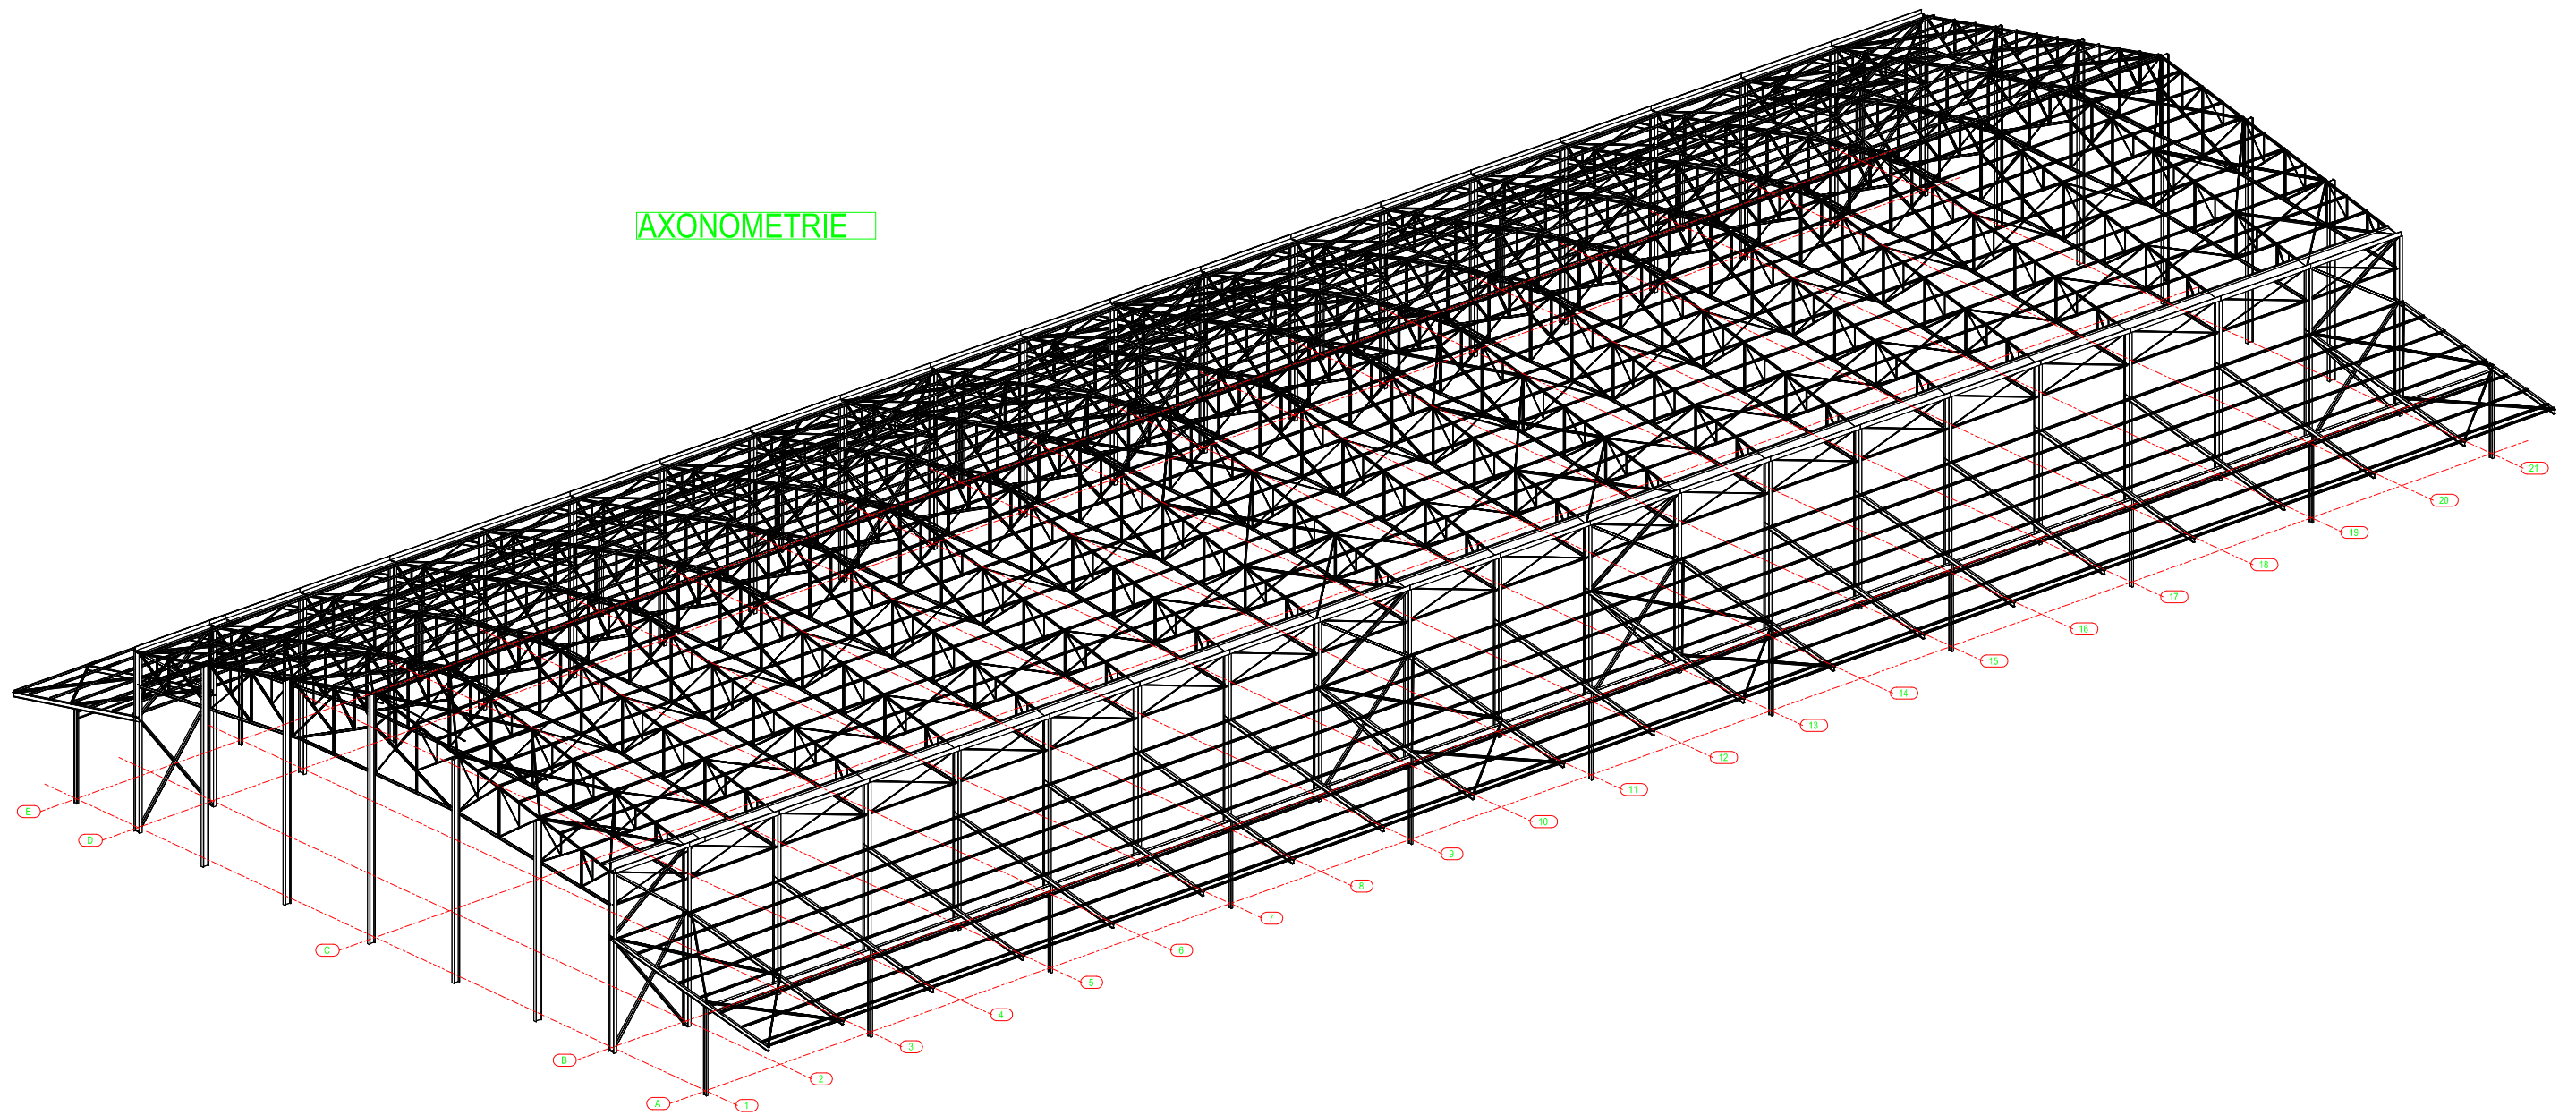

Indice	Description	Date de révision
Numero d'affaire:		
Affaire:		
Numero de plan:	Dessinateur:	Echelles: 1/100
	Correcteur:	Date: 04.12.2009
AXONOMETRIE		
E.C.C.M 84		
Etudes - Coordination - Construction Metallique		
154, Cours des Vigierons		
84250 LE THOR		
Tél: 09 71 29 17 17		
Fax: 04 90 32 37 52		
eccm84@orange.fr		